


MIEJSCOWY PLAN ZAGOSPODAROWANIA PRZESTRZENNEGO OBSZARU POŁOŻONEGO W MIEŚCIE DROBIN
RYSUNEK PLANU 1 : 2 000

ZAŁĄCZNIK NR 1 DO UCHWAŁY NR 220/XLIII/10 RADY MIEJSKIEJ W DROBINIE Z DNIA 11 MARCA 2010 R.

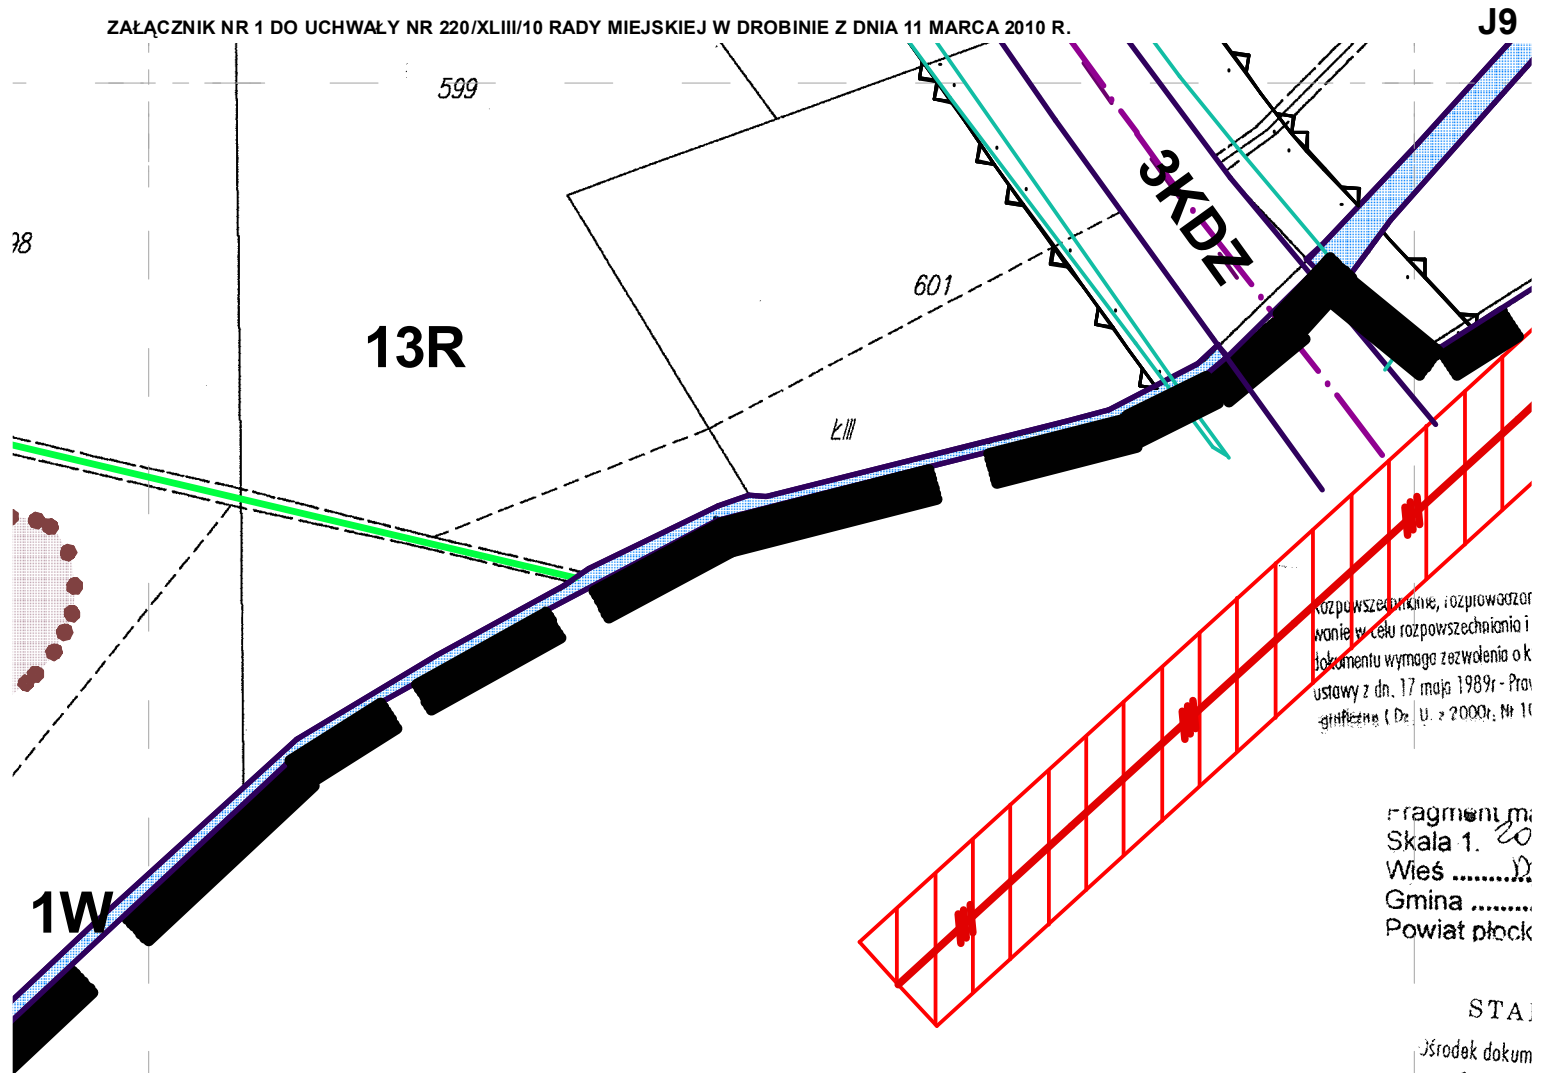

rozporządzenie, rozporządzenie, rozporządzenie
w celu rozporządzenia i
dokumentu wymaga zezwolenia o k
ustawy z dn. 17 maja 1989r - Praw
głęboko (Dz. U. z 2000r. Nr 10

fragment m.
Skała 1. 20
Wies
Gmina
Powiat płock

STA
Środek dokum
przy Starostwie
09-400 Płock, u
Prowadzą się z
z wyłączeniem pr
geodezyjnego i
dokumentacji Geo
w dniu

Płock, dnia ...
02. 43

z up. STARO

Edyta Bielska
Kierownik
Zespołu Powiatowy Zespół Geodezyjny