


MIEJSCOWY PLAN ZAGOSPODAROWANIA PRZESTRZENNEGO OBSZARU POŁOŻONEGO W MIEŚCIE DROBIN
RYSUNEK PLANU 1 : 2 000

ZAŁĄCZNIK NR 1 DO UCHWAŁY NR 220/XLIII/10 RADY MIEJSKIEJ W DROBINIE Z DNIA 11 MARCA 2010 R.

K9

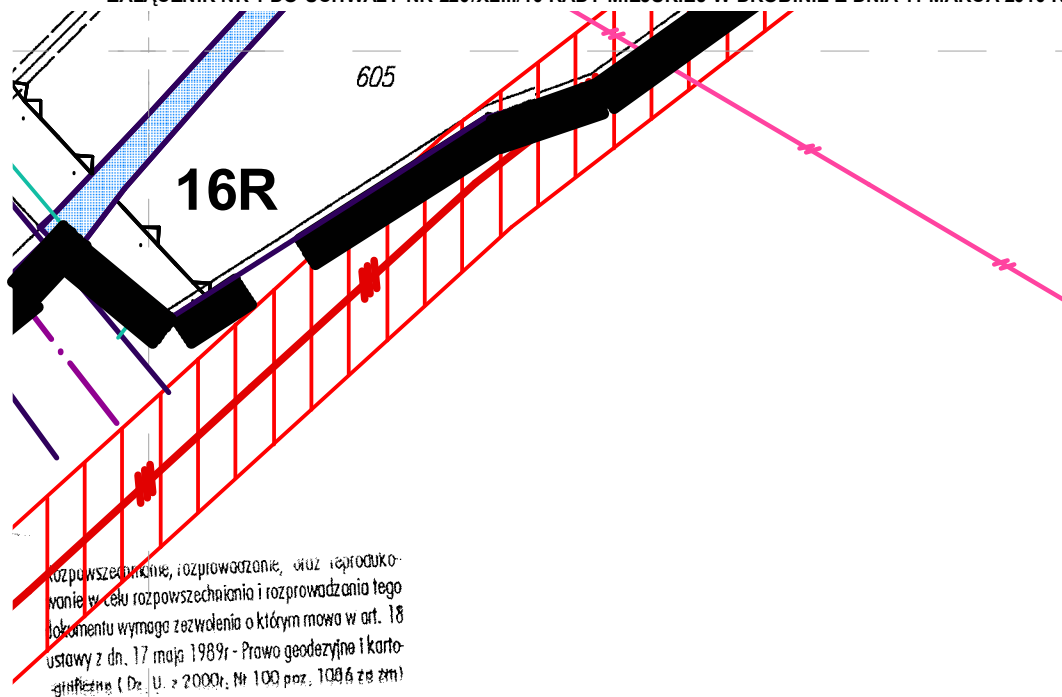

rozpowszechnienie, rozprowadzenie, oraz reprodukowanie w celu rozpowszechniania i rozprowadzenia tego dokumentu wymaga zezwolenia o którym mowa w art. 18 ustawy z dn. 17 maja 1989r - Prawo geodezyjne i kartograficzne (Dz. U. z 2000r. Nr 100 poz. 1086 ze zm)

fragment mapy ewidencyjnej
Skala 1: 2000
Wies Drobin
Gmina Drobin
Powiat płocki

STAROSTA PŁOCKI

Środek dokumentacji Geodezyjno-Kartograficznej
przy Starostwie Powiatowym w Płocku,
09-400 Płock, ul. Bielski 59.

świadczą się zgodność niniejszego dokumentu
z wytycznym przyjęłym do państwowego zasobu
geodezyjnego i kartograficznego w Ośrodku
Dokumentacji Geodezyjno-Kartograficznej w Płocku.

w dniu nr ewidencyjny 6/545/14

Płock, dnia 18.10.02
M. 4318/02

z up. STAROSTA (imię i nazwisko, podpis
osoby upoważnionej)

Edyta Bielska
Kierownik

Środek Dokumentacji Geodezyjno-Kartograficznej
Starostwa Powiatowego w Płocku