





**MIEJSCOWY PLAN ZAGOSPODAROWANIA PRZESTRZENNEGO
DLA DZIAŁEK O NUMERACH EWIDENCYJNYCH 628/3, 628/4, 628/5, 628/6, 628/7, 628/8
POŁOŻONYCH W DROBINIE
SKALA 1:1000**

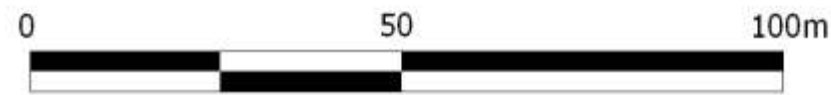

Załącznik nr 1 do uchwały nr 164/XXII/2012
Rady Miejskiej w Drobinie z dnia 20 grudnia 2012r.

Organ Sporządzający
Burmistrz Miasta i Gminy Drobin

RYSunEK PLANU

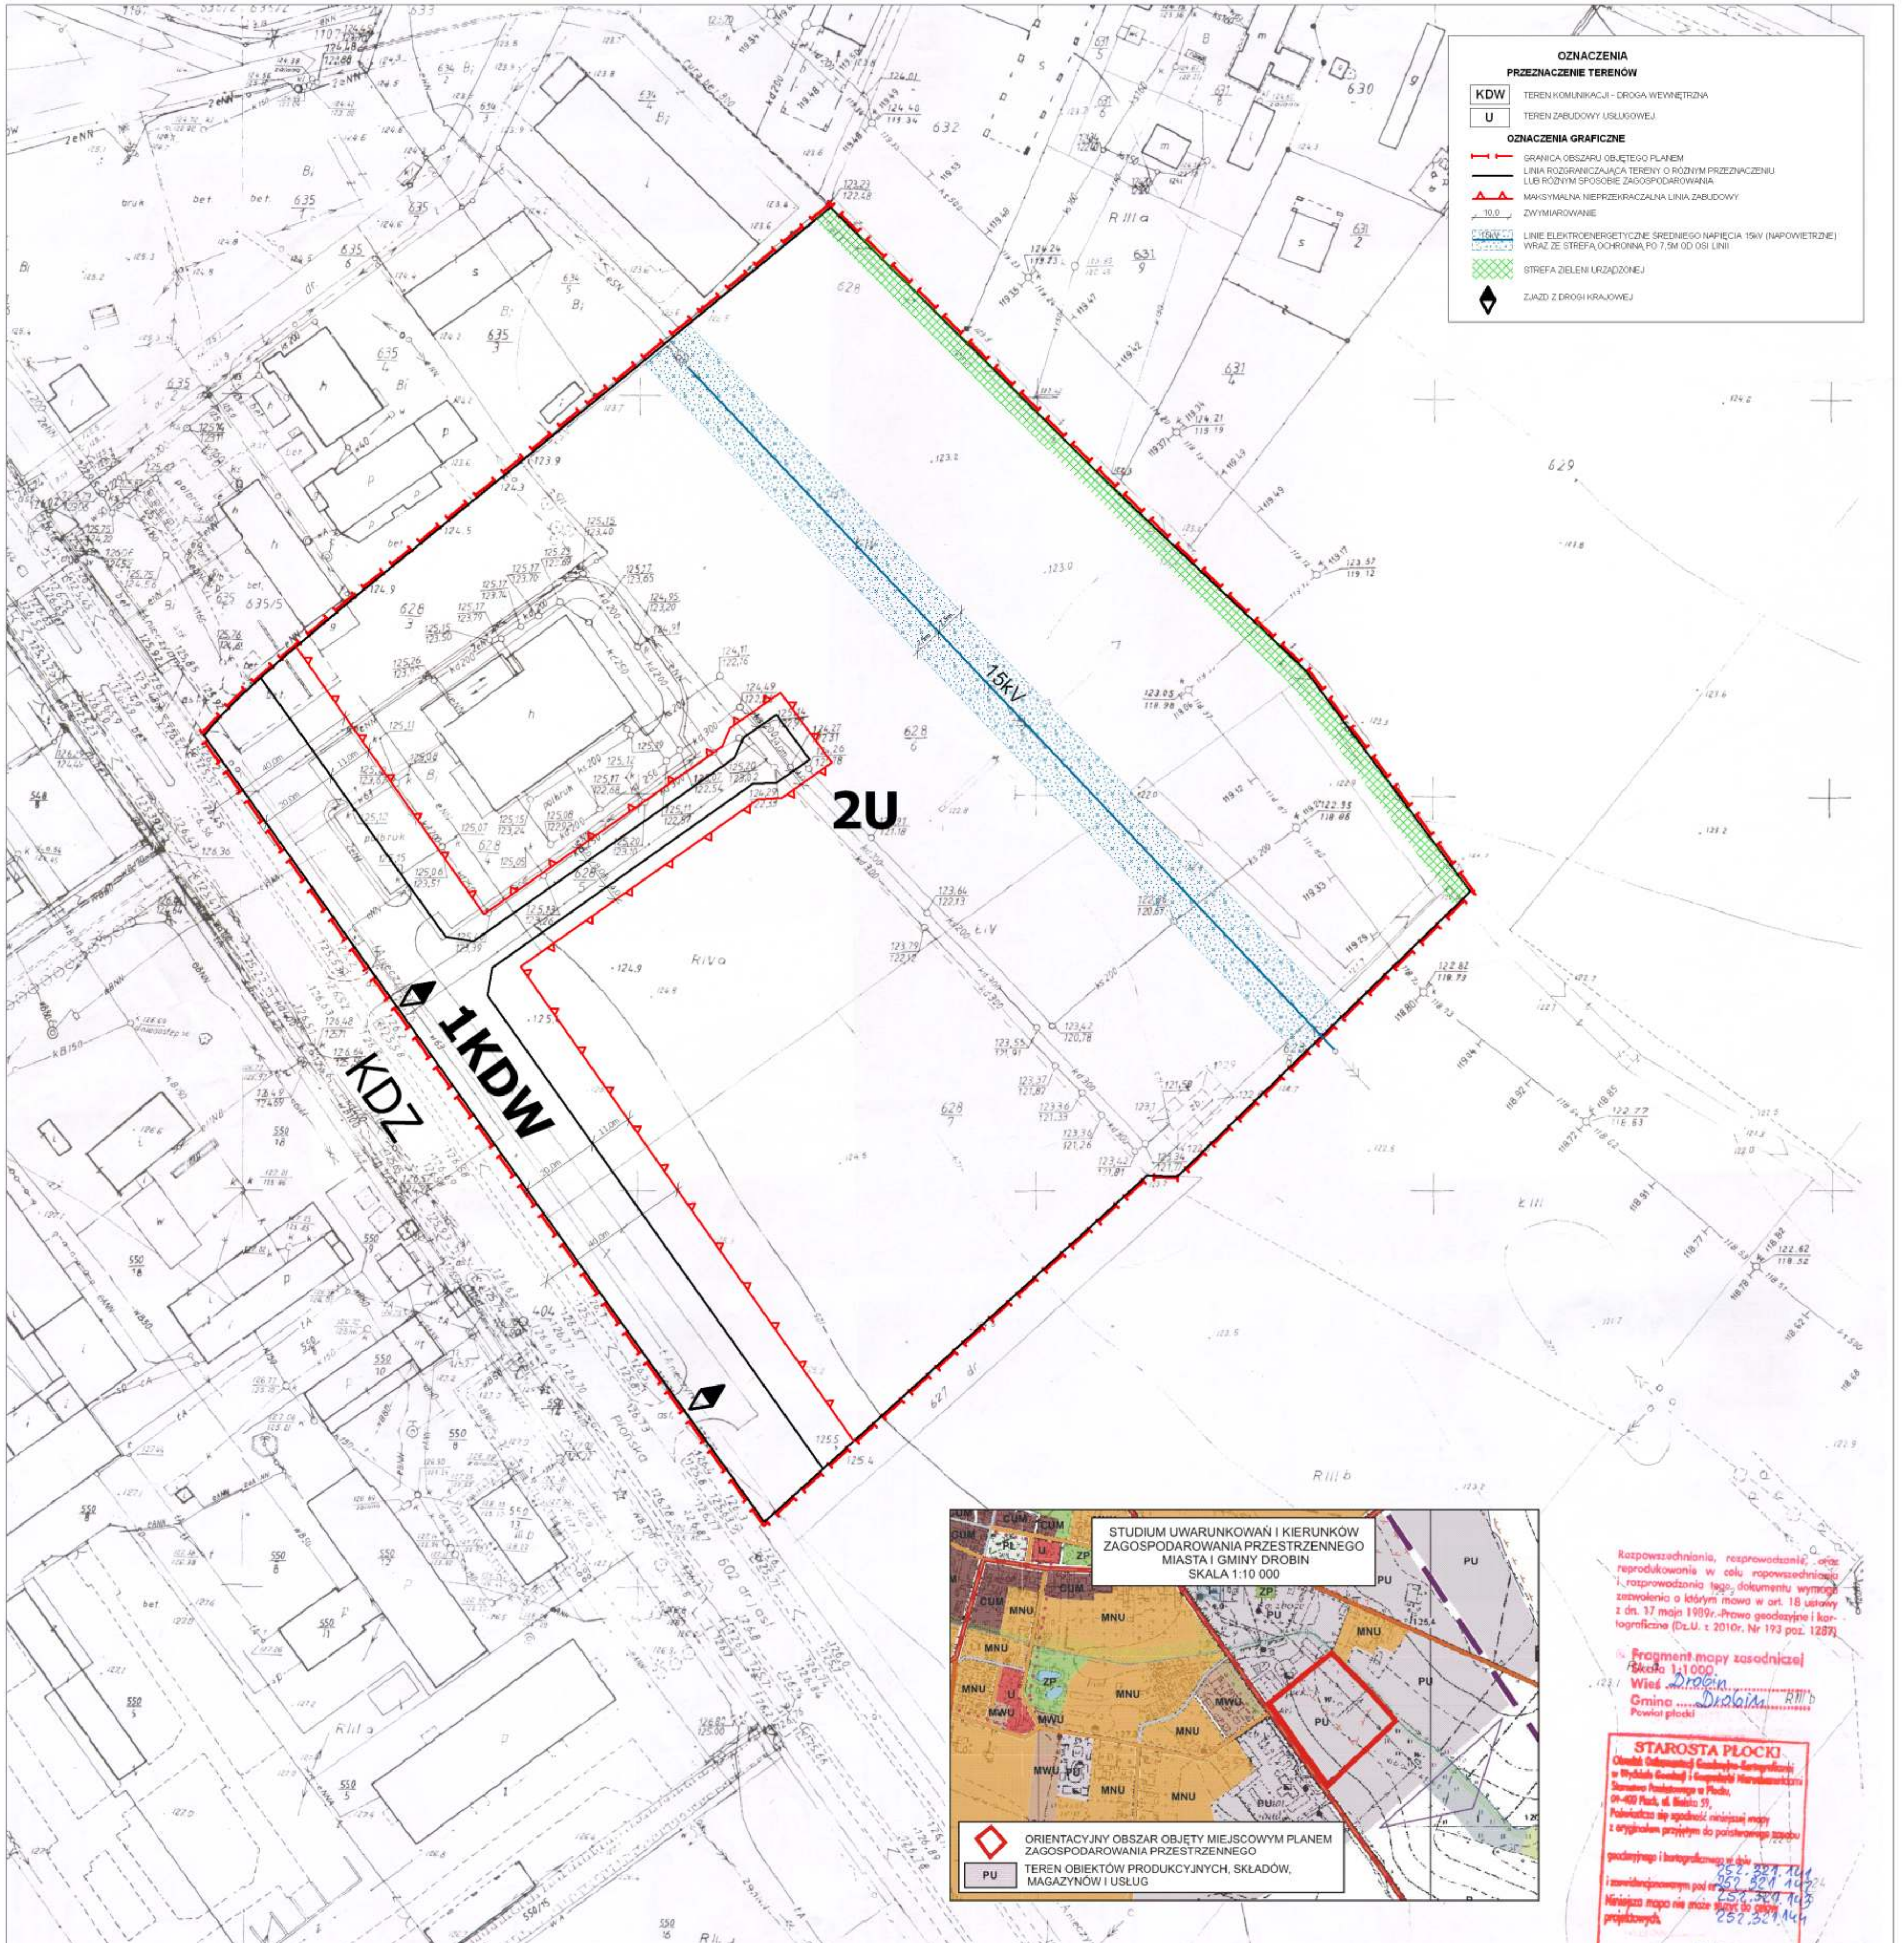

OZNACZENIA PRZEZNACZENIE TERENÓW

KDW	TEREN KOMUNIKACJI - DROGA WEWNĘTRZNA
U	TEREN ZABUDOWY USŁUGOWEJ

OZNACZENIA GRAFICZNE

- GRANICA OBSZARU OBJĘTEGO PLANEM
- LINIA ROZGRANICZAJĄCA TERENY O RÓŻNYM PRZEZNACZENIU LUB RÓŻNYM SPOSOBIE ZAGOSPODAROWANIA
- MAKSYMALNA NIEPRZEKRZAJALNA LINIA ZABUDOWY
- ZWYMIAROWANIE
- LINE ELEKTROENERGETYCZNE ŚREDNIEGO NAPIĘCIA 15kV (NAPOWIETRZNE) WRAZ ZE STREFĄ OCHRONNĄ PO 7,5m OD OSI LINII
- STREFA ZIELENI URZĄDZONEJ
- ZNAZI Z DROGI KRAJOWEJ

STUDIUM UWARUNKOWAN I KIERUNKÓW ZAGOSPODAROWANIA PRZESTRZENNEGO MIASTA I GMINY DROBIN SKALA 1:10 000

ORIENTACYJNY OBSZAR OBJĘTY MIEJSCOWYM PLANEM ZAGOSPODAROWANIA PRZESTRZENNEGO

PU TEREN OBJEKTÓW PRODUKCYJNYCH, SKŁADÓW, MAGAZYNÓW I USŁUG

Rozpoznań, rozprawienie, oraz reprodukcje w celu rozpowszechnienia i rozpowszechnienia tego dokumentu wymaga zezwolenia o którym mowa w art. 18 ustawy z dn. 17 maja 1999r. -Prawo godozajny i kartograficzne (Dz.U. z 2010r. Nr 193 poz. 1287)

Fragment mapy zasadniczej
Skala 1:1000
Wiel. Drobin
Gmina Drobin
Powiat płocki

STAROSTA PŁOCKI
